

BMA	Halle
BWA	Ca. 1.210 m <sup>2</sup>
Bestuhlung gem. SBauVO Teil 1	

Fern: +49 241 41368-0  
 Fax: +49 241 41368-555  
 Internet: www.bft-cognos.de  
 E-Mail: post@bft-cognos.de


**BFT Cognos**  
 Salesveranstaltungs-  
 Berater  
 52072 Aachen

**BFT Cognos GmbH**  
 Im Süsterfeld 1  
 52072 Aachen

Variante 11 - Tieraussstellung  
 XXX  
 M 1:250

# Glückauf-Halle Homberg - Bestuhlung

**KW90**

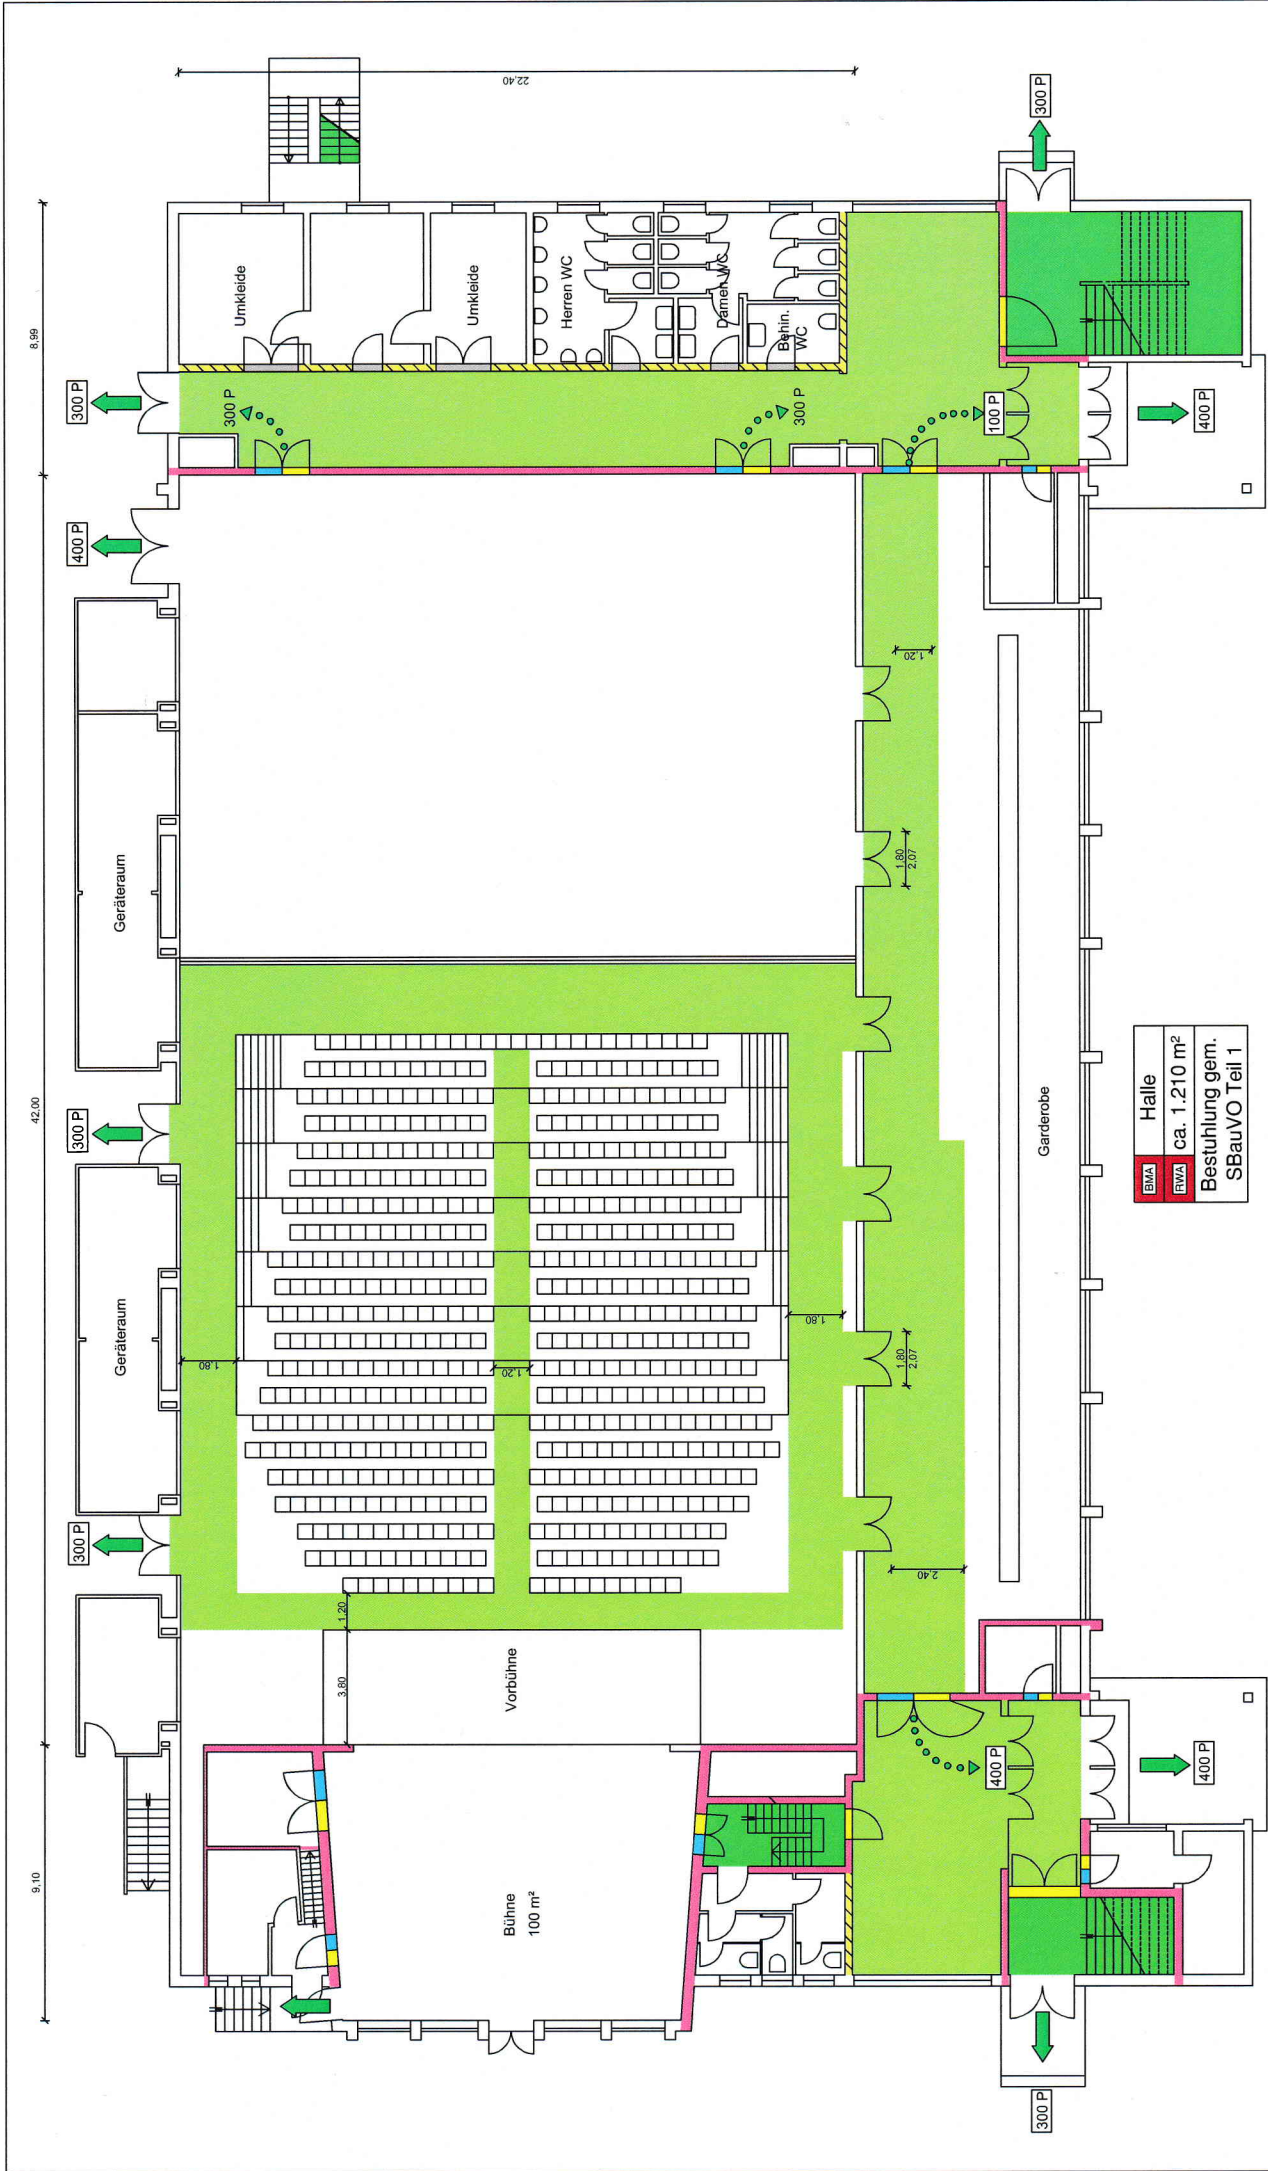


**KW90**


**Glückauf-Halle Homberg - Bestuhlung**

**Variante 12 - Theaterbestuhlung**  
**574 Plätze**  
**M 1:250**

**BFT Cognos**  
 Bauwerksplanung  
 GbR  
 BFT Cognos GmbH  
 Im Susterfeld 1  
 52072 Aachen

Fin +49 241 41935-0  
 Fax +49 241 41935-555  
 eMail: kowalewski@bft-cognos.de  
 eMail: post@bft-cognos.de

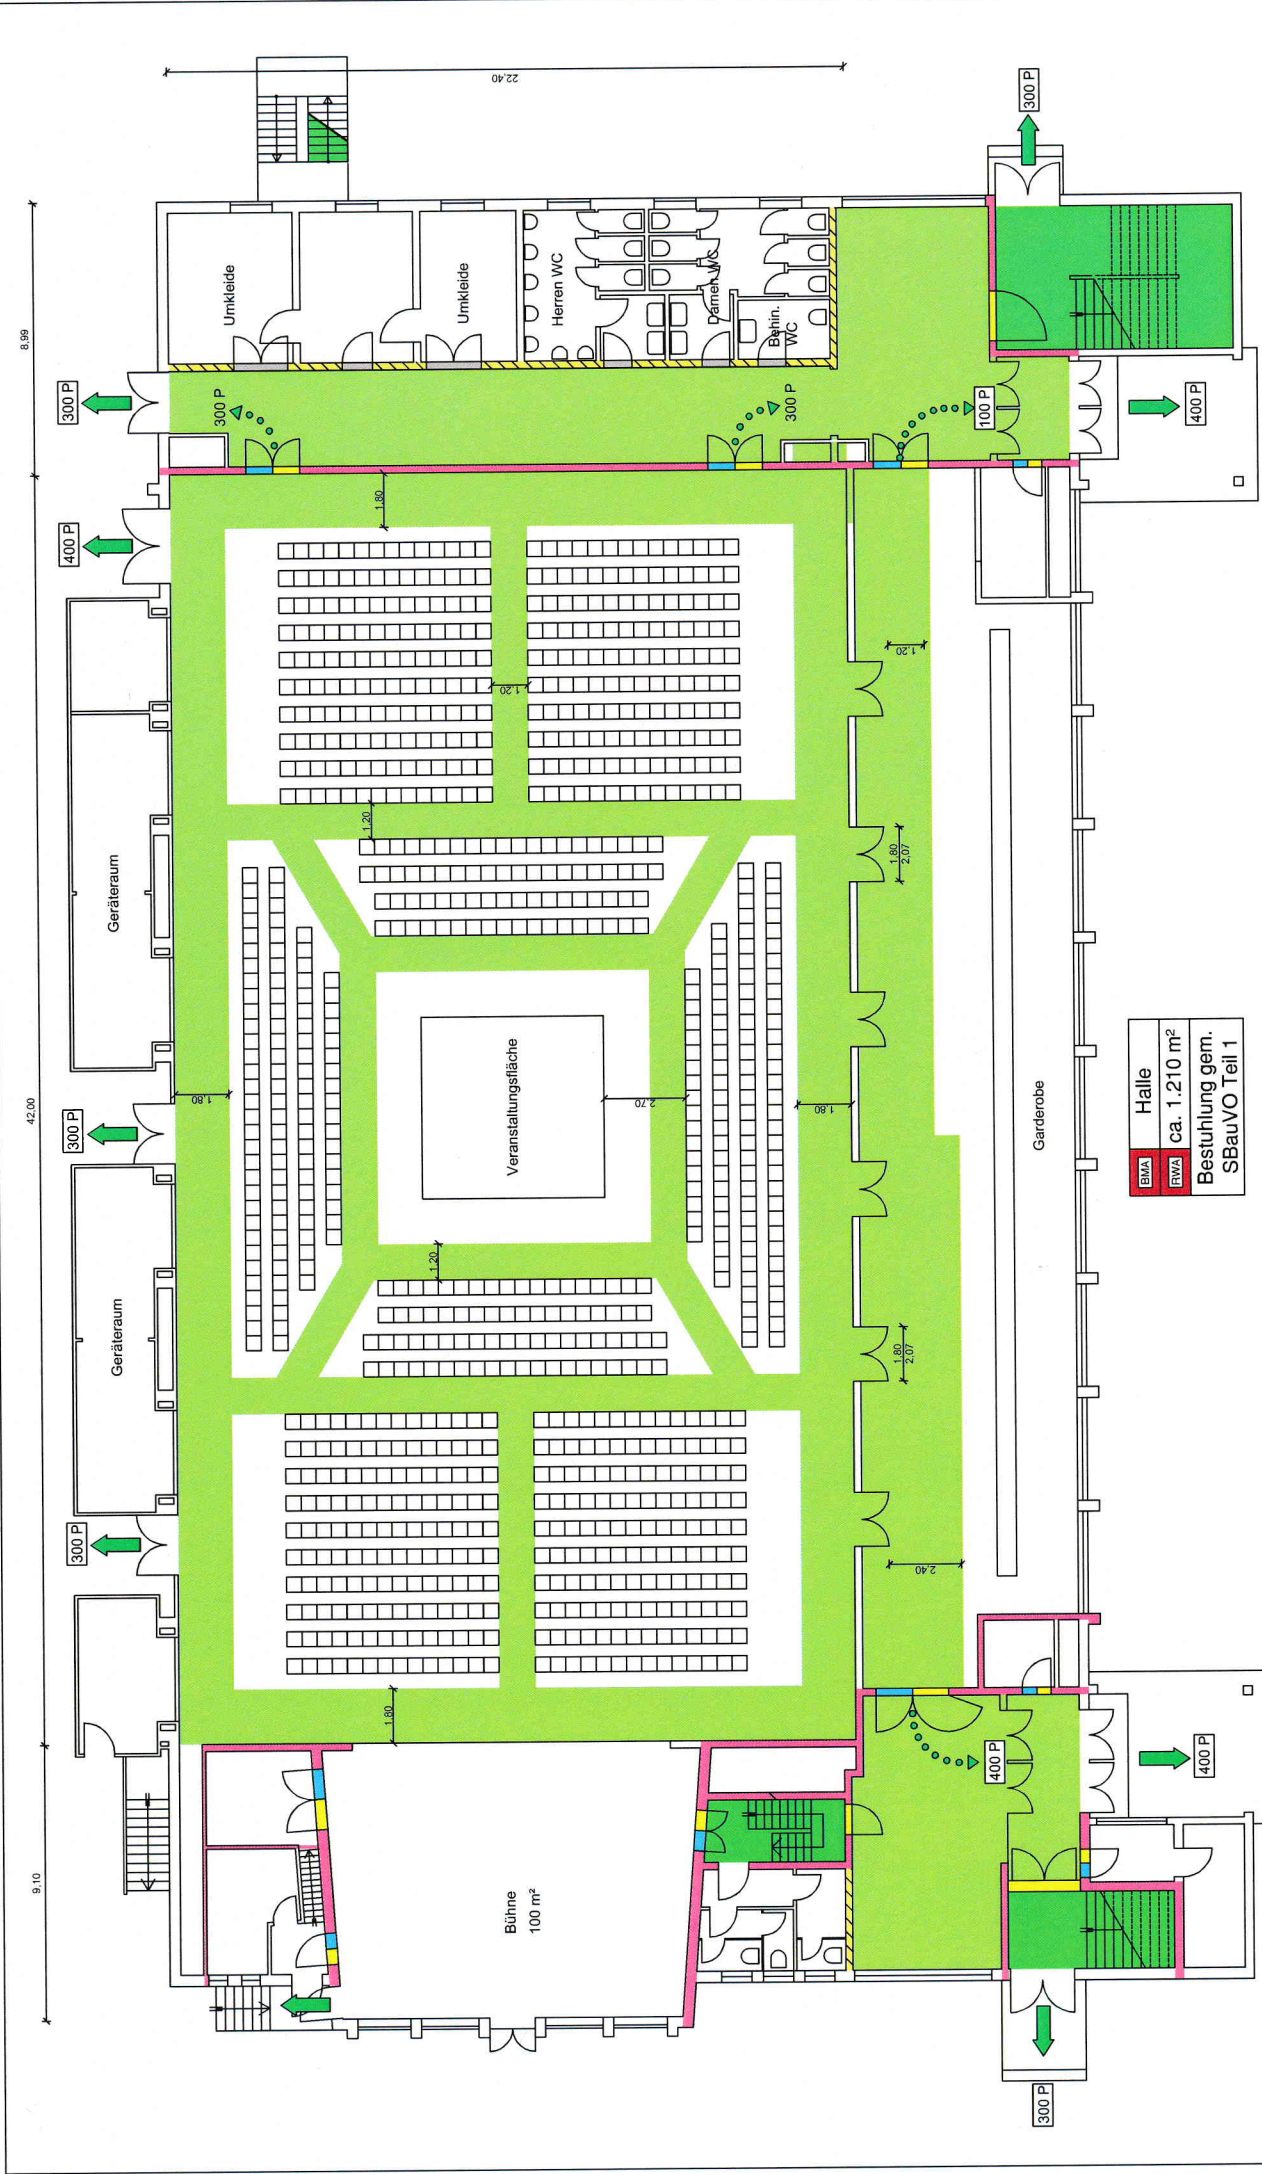

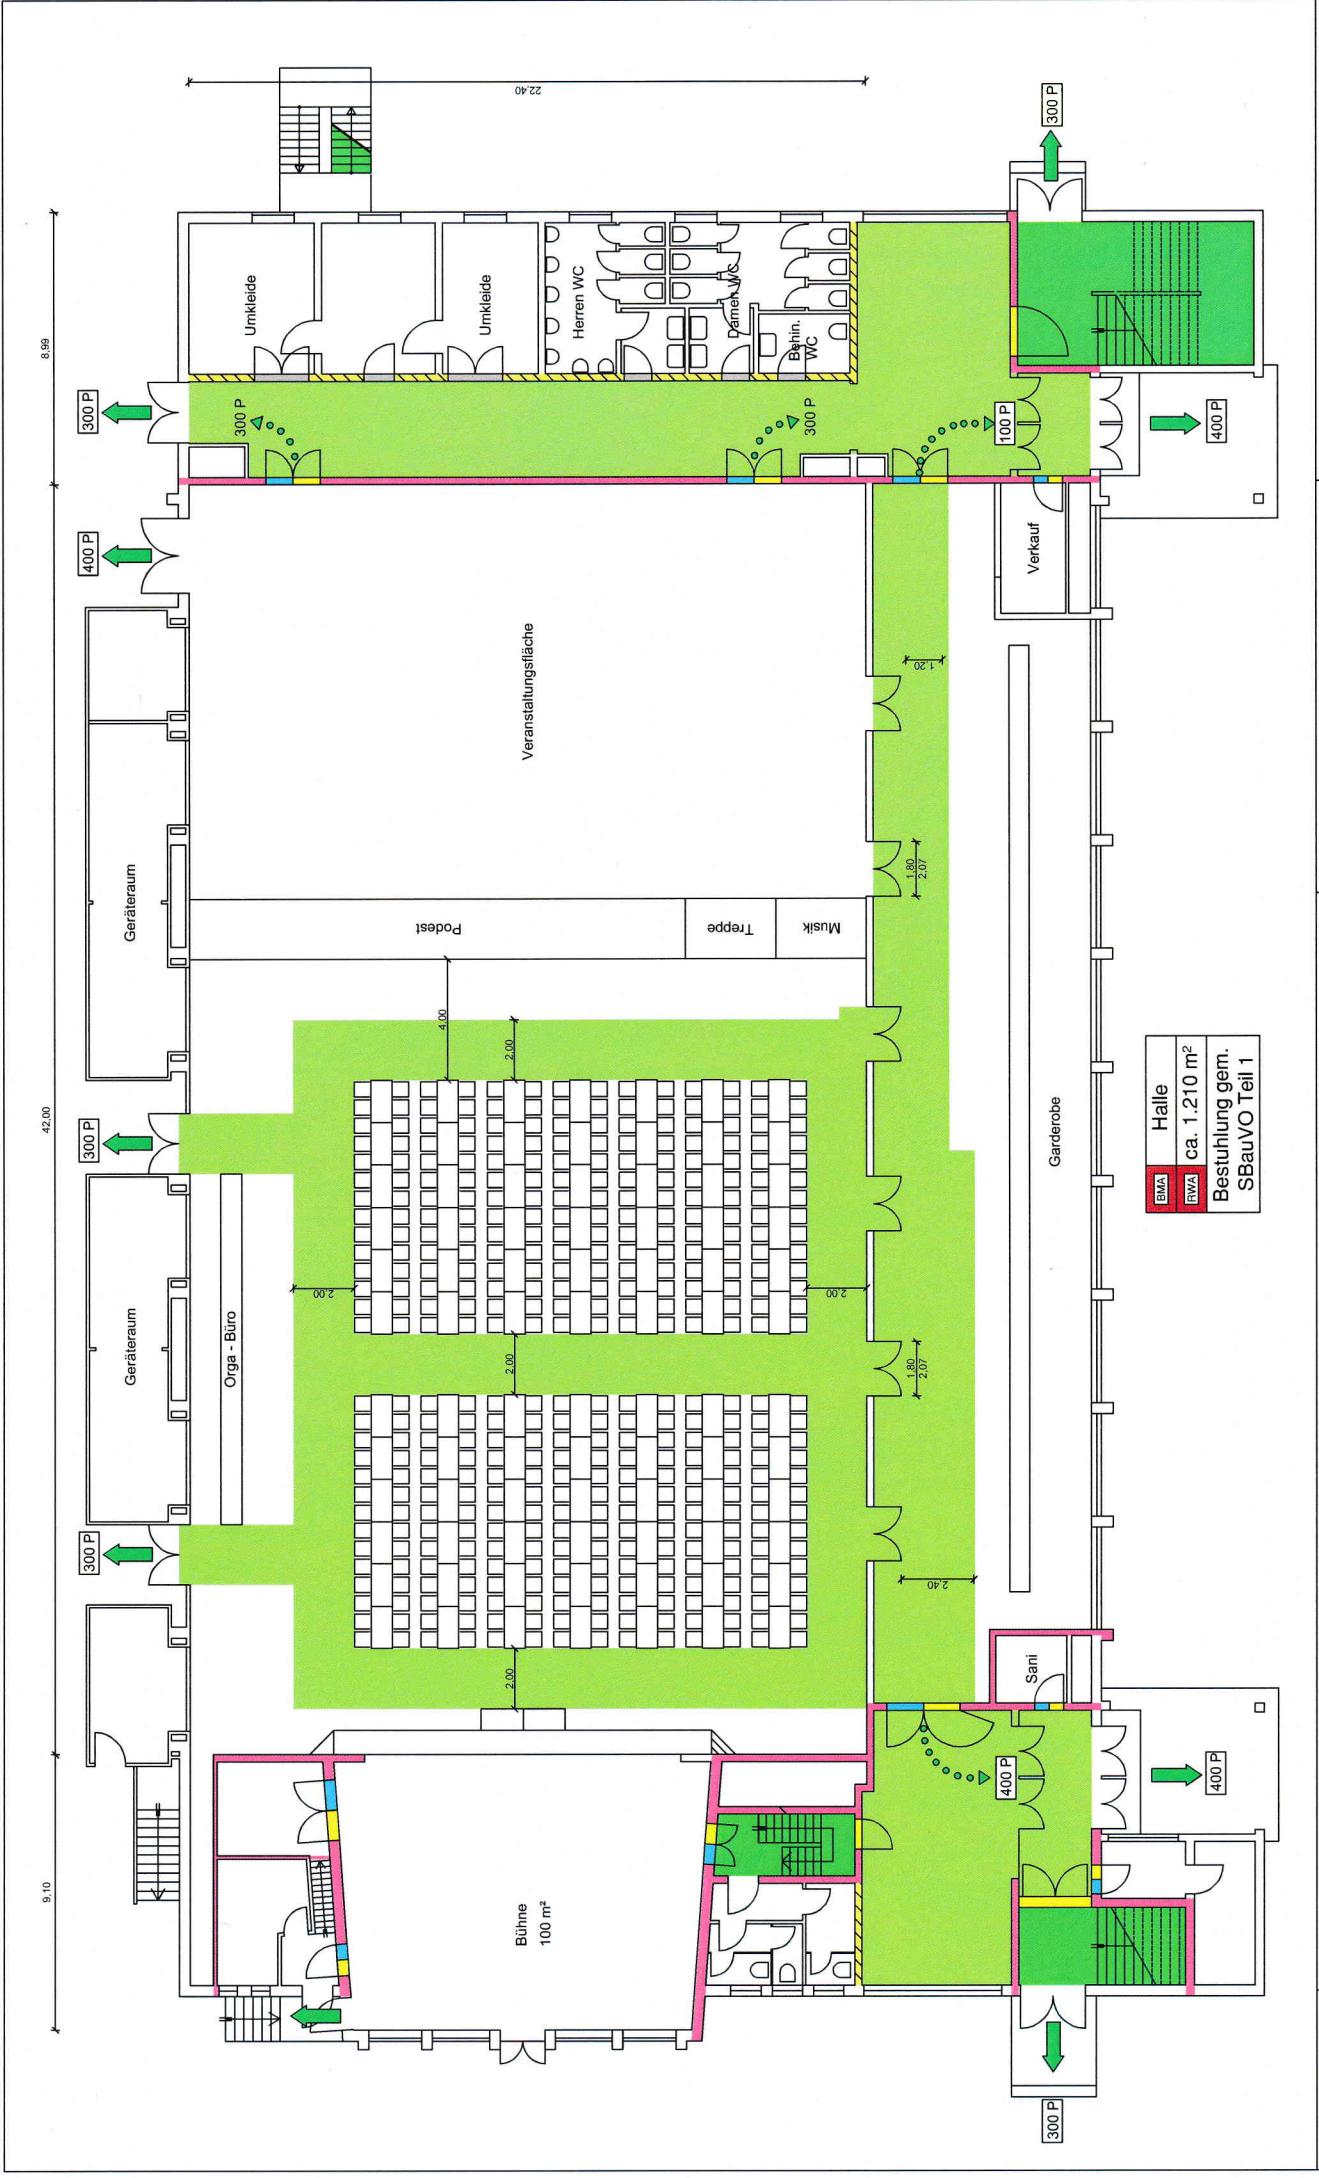


BMA	Halle
RWA	ca. 1.210 m <sup>2</sup>
Bestuhlung gem. SBauVO Teil 1	

BFT Cognos  
 Salmerstraße 1  
 52072 Aachen  
 BFT Cognos GmbH  
 im Süsterfeld 1  
 52072 Aachen  
 Fon: +49 241 41958-0  
 Fax: +49 241 41958-565  
 Internet: www.bft-cognos.de  
 E-mail: post@bft-cognos.de

Variante 14 - Tanzturnier  
 392 Plätze  
 M 1:250

# KW90 Glückauf-Halle Homberg - Bestuhlung

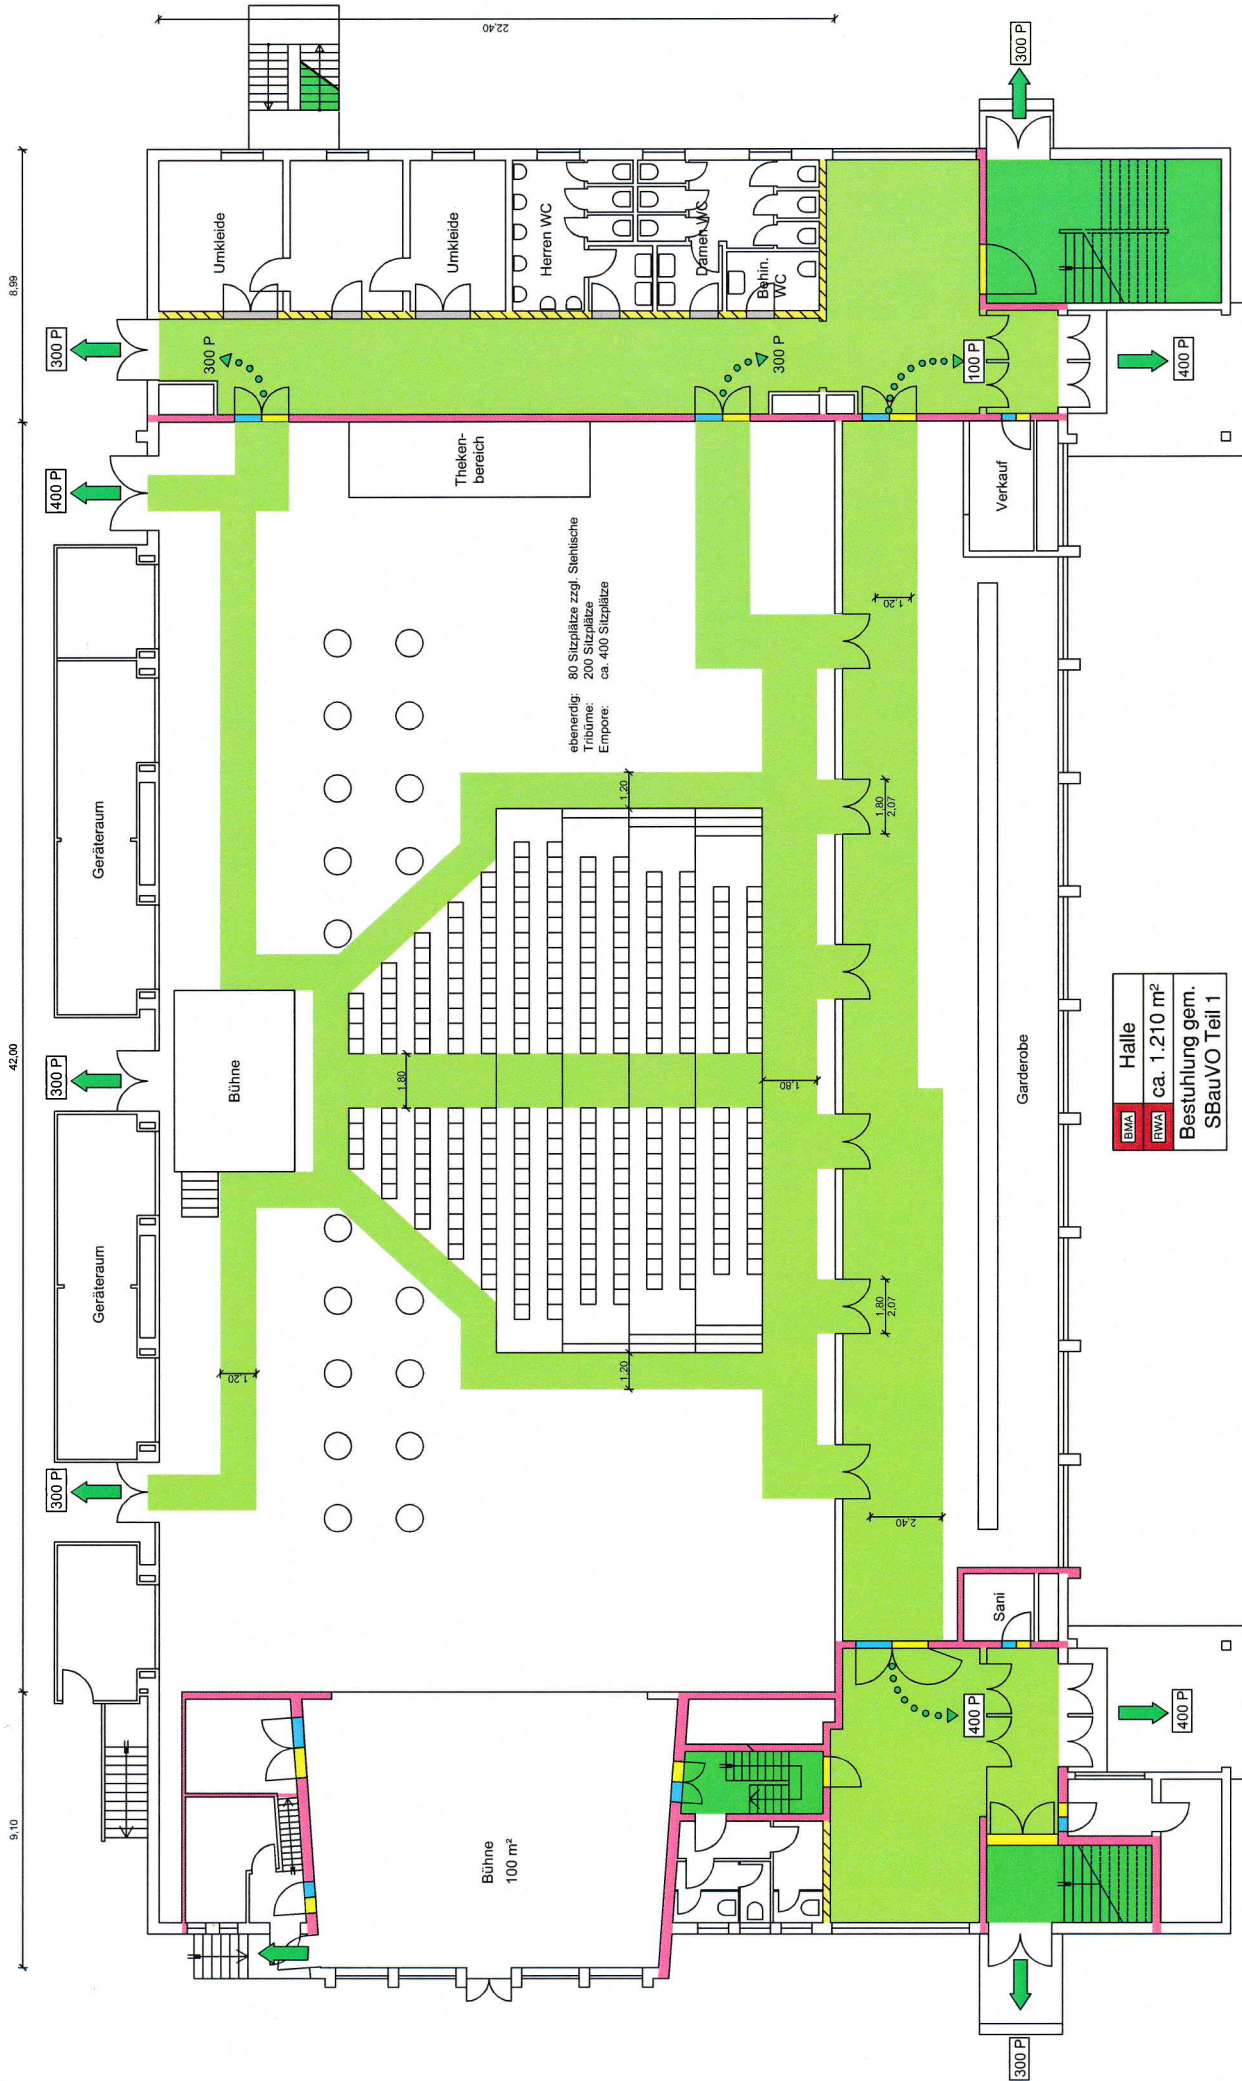

ebenerdig: 80 Sitzplätze zzgl. Stehstische  
 Tribüne: 200 Sitzplätze  
 Empore: ca. 400 Sitzplätze

BMA	Halle
EWVA	ca. 1.210 m²
Bestuhlung gem. SBauVO Teil 1	

BFT Cognos  
 Bauverständige  
 Ingenieurbüro  
 GbR  
 BFT Cognos GmbH  
 Im Susterfeld 1  
 52072 Aachen

Fin +49 241 41358-0  
 Fax +49 241 41358-555  
 Internet: www.bftcognos.de  
 E-Mail: post@bftcognos.de

Variante 15 - Tribüne  
 680 Plätze  
 M 1:250

# Glückauf-Halle Homberg - Bestuhlung

KW90