

Bühne
100 m²

BMA	Halle
RWA	ca. 1.210 m ²



EMA Halle
EWVA ca. 1.210 m²
 Bestuhlung gem. SBauVO Teil 1

KW90

Glückauf-Halle Homberg - Bestuhlung

Variante 1 - Schifferball
 656 Plätze
 M 1:250

BFT Cognos
 Schwanenstraße
 52072 Aachen

+49 241 41358-0
 Fax +49 241 41358-555
 Internet: www.bftcognos.de
 E-Mail: info@bftcognos.de



BMA	Halle
BWA	ca. 1.210 m ²
Bestuhlung gem. SBauVO Teil 1	

BFT Cognros
 Bauvermittlungs-
 GmbH
 COGNROTH

Variante 2 - Tischplan 2
 768 Plätze
 M 1:250

Glückauf-Halle Homberg - Bestuhlung

KW90

BFT Cognros GmbH
 im Susterfeld 1
 52072 Aachen

Fon: +49 241 41596-0
 Fax: +49 241 41596-565
 E-Mail: pa@bft-cognros.de



BMA Halle
BVA ca. 1.210 m²
 Bestuhlung gem.
 SBauVO Teil 1

KW90

Glückauf-Halle Homberg - Bestuhlung

Variante 3 - Tischplan 4
 784 Plätze
 M 1:250

BFT Cognos
 Sachverständige
 52072 Aachen

BFT Cognos GmbH
 Im Susterfeld 1
 52072 Aachen
 Fon: +49 241 41356-0
 Fax: +49 241 41356-555
 E-mail: www.bftcognos.de
 E-mail: bft@bftcognos.de



EBWA Halle
EWVA ca. 1.210 m²
 Bestuhlung gem.
 SBauVO Teil 1

KW90

Glückauf-Halle Homberg - Bestuhlung

Variante 4 - Tischplan 3

912 Plätze

M 1:250

BFT Cognos
 Sitzverordnungs-
 und
 Gestaltungs-
 Büro

BFT Cognos GmbH
 Im Susterfeld 1
 52072 Aachen

Fern +49 241 4 1958-0
 Fax +49 241 4 1958-555
 Internet: www.bftcognos.de
 E-Mail: post@bft-cognos.de



Variante 6 - Kongress-Bestuhlung
396 Plätze
M 1:250

Glückauf-Halle Homberg - Bestuhlung

KW90

BFT Cognos
 Saarwiesstraße
 52072 Aachen
 E-mail: post@bft-cognos.de

Fon: +49 241 41356-0
 Fax: +49 241 41356-565
 Internet: www.bftcognos.de
 E-mail: post@bft-cognos.de

BMA Halle
RWA ca. 1.210 m²
 Bestuhlung gem.
 SBauVO Teil 1



KW90

Glückauf-Halle Homberg - Bestuhlung

Variante 5 - Reihen-Bestuhlung
1188 Plätze **M 1:250**

BFT Cognos
 Schweserstraße
 52072 Aachen

BFT Cognos GmbH
 Im Susterfeld 1
 52072 Aachen

Fon +49 241 41356-0
 Fax +49 241 41356-555
 Internet www.bftcognos.de
 E-Mail post@bftcognos.de

BMA	Halle
RWA	ca. 1.210 m ²
Bestuhlung gem. SBauVO Teil 1	



KW90


Glückauf-Halle Homberg - Bestuhlung

Variante 7 - Reihen-Bestuhlung
855 Plätze

BFT Cognios
Schulweg 2/14
52072 Aachen

BFT Cognios GmbH
Im Susterfeld 1
52072 Aachen

Fon +49 241 41356-0
Fax +49 241 41356-555
Internet www.bftcognios.de
E-Mail: post@bftcognios.de

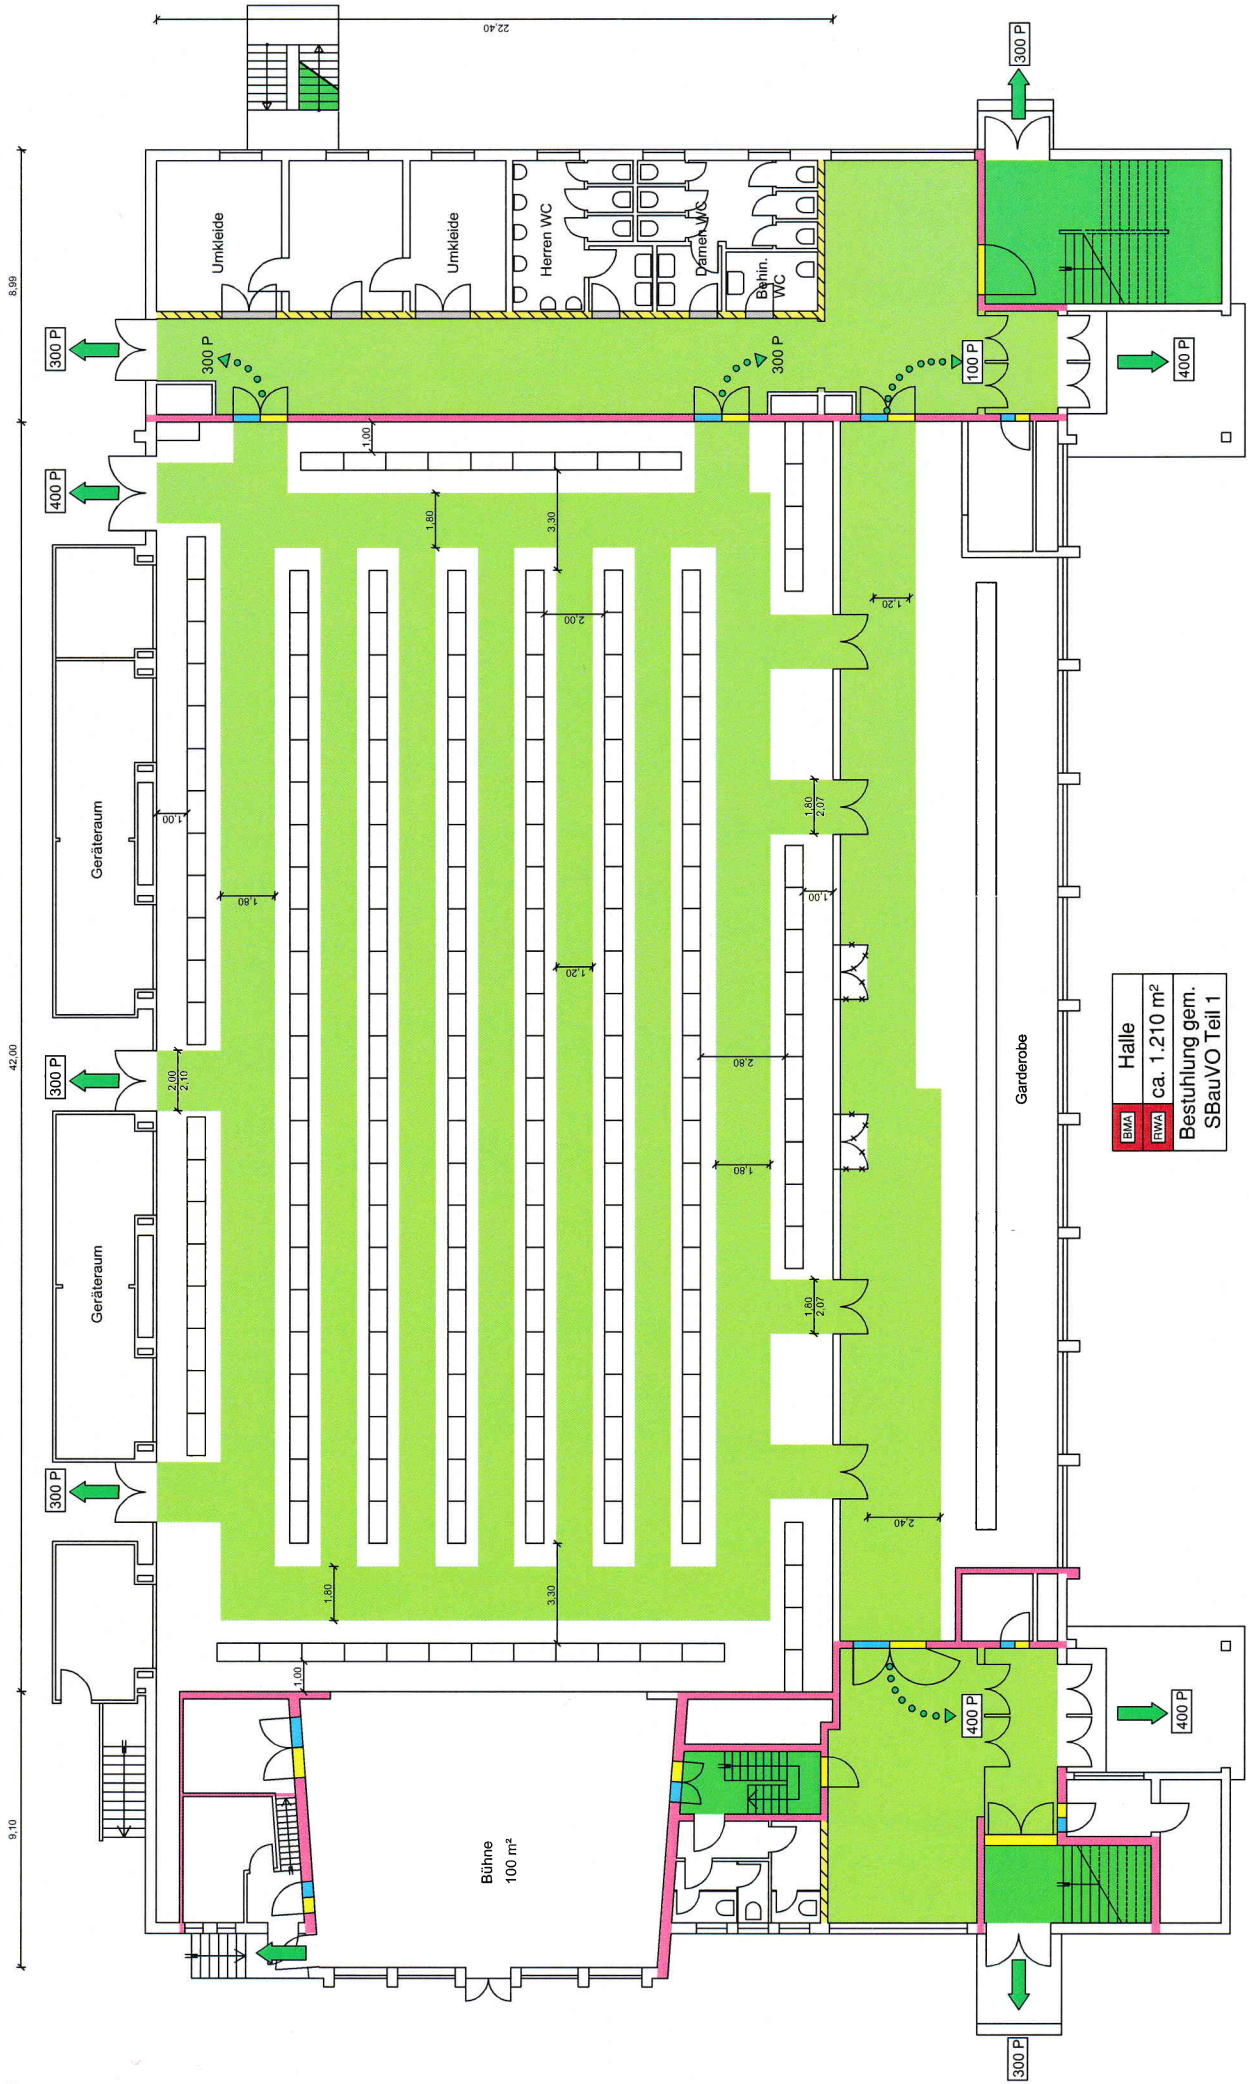

KW90


Glückauf-Halle Homberg - Bestuhlung

Variante 8 - Tische
625 Personen M 1:250

BFT Cognros
Sachverständige
Bauwesen
02024252

BFT Cognros GmbH
Im Süsterfeld 1
52072 Aachten

Telefon: +49 241 4 1356-0
Telefax: +49 241 4 1356-555
Internet: www.bftcognros.de
E-Mail: post@bftcognros.de

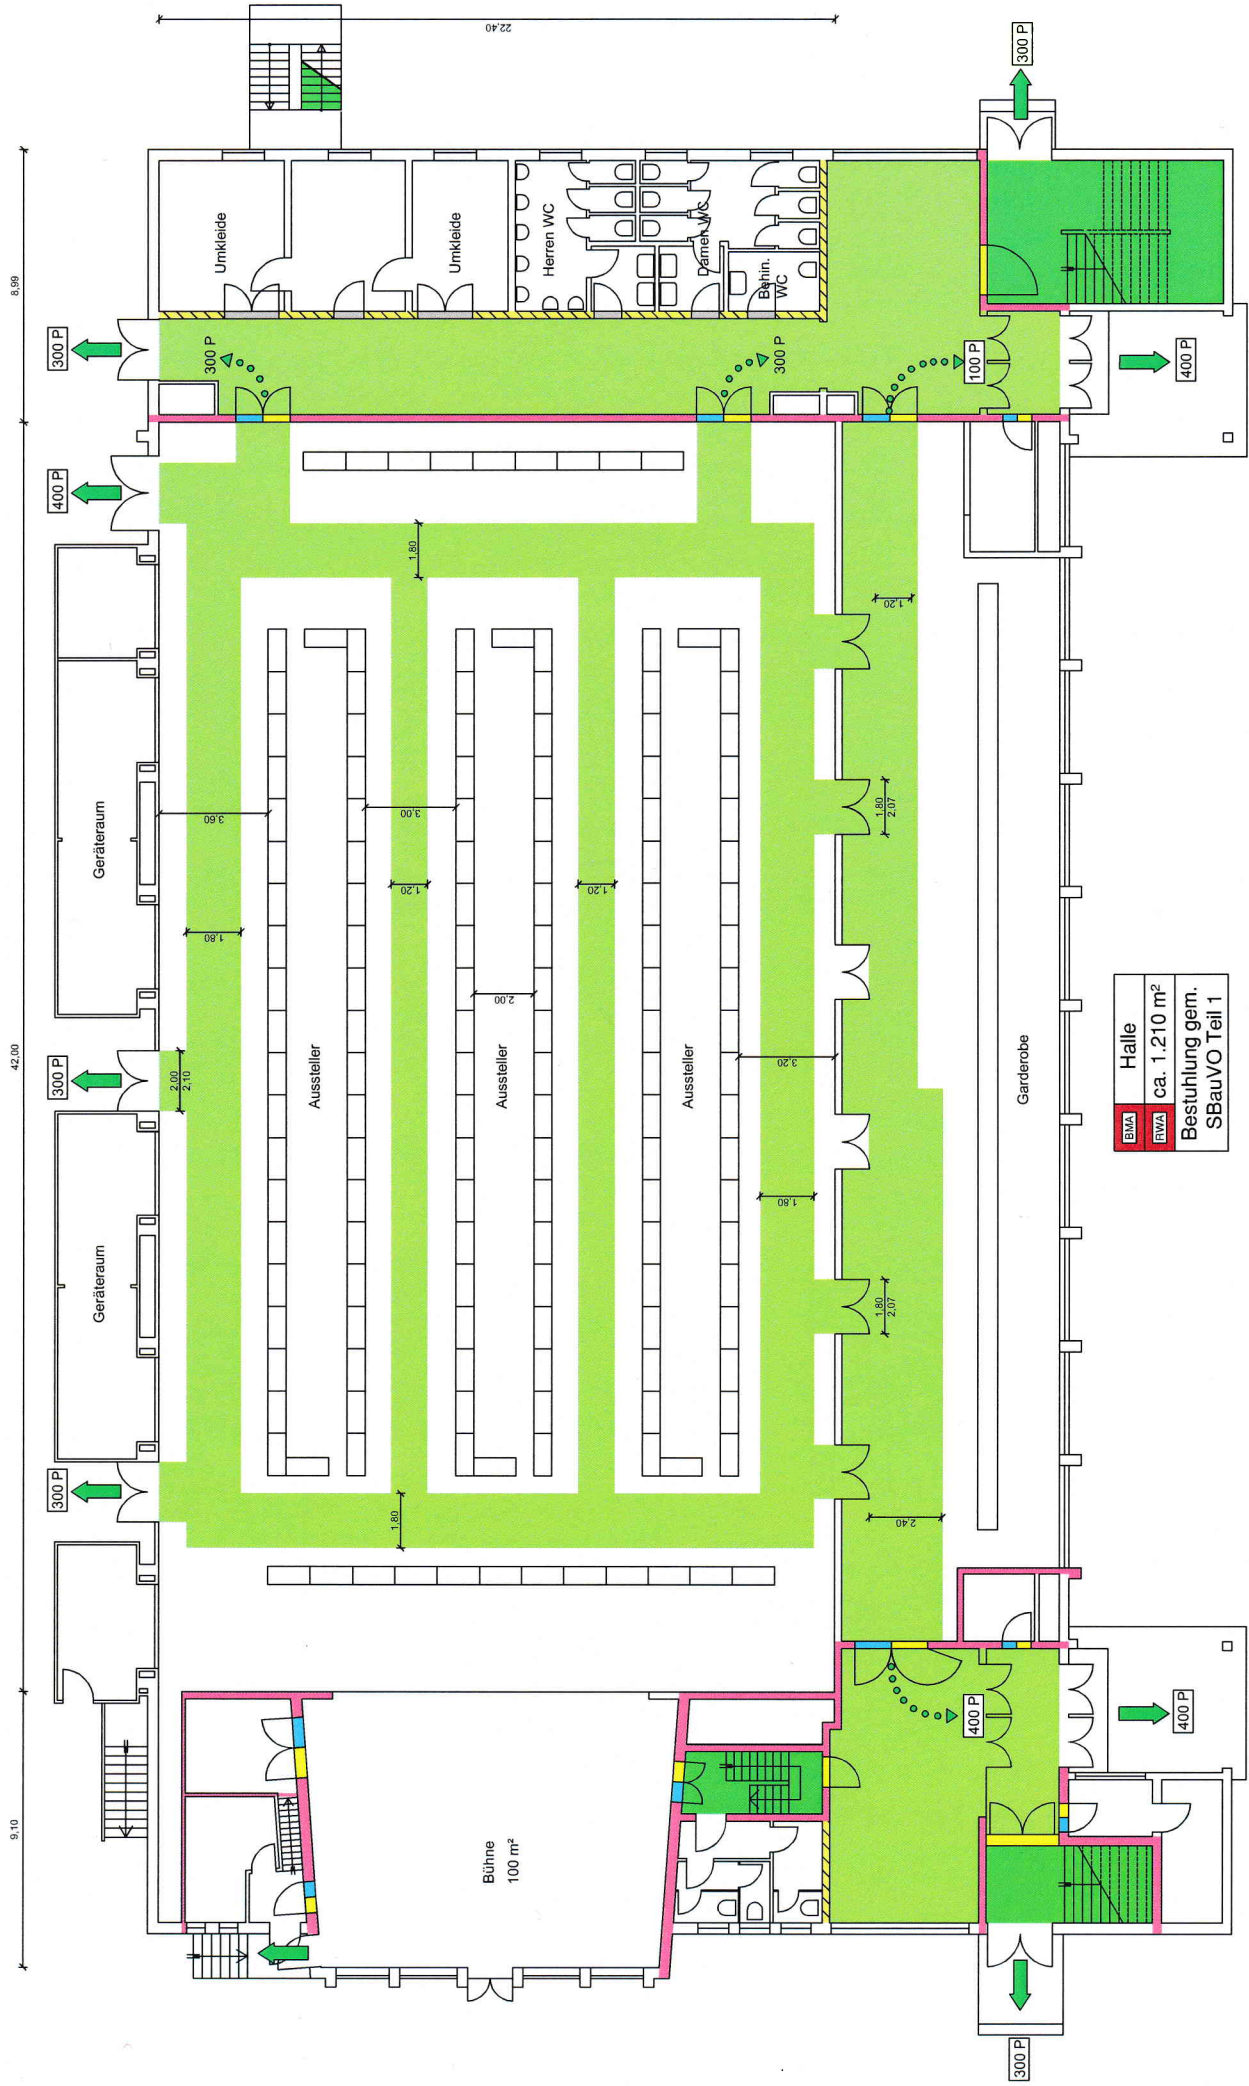

KW90

Glückauf-Halle Homberg - Bestuhlung


Variante 9 - Tische
545 Personen M 1:250

BFT Cognos
Bürovermittlung
Bühnen
Besucher

BFT Cognos GmbH
Im Susterfeld 1
52072 Aachen

Fon +49 241 41358-0
Fax +49 241 41358-555
Internet: www.bftcognos.de
E-Mail: post@bftcognos.de

BIMA Halle
RWMA ca. 1.210 m²
Bestuhlung gem.
SBauVO Teil 1

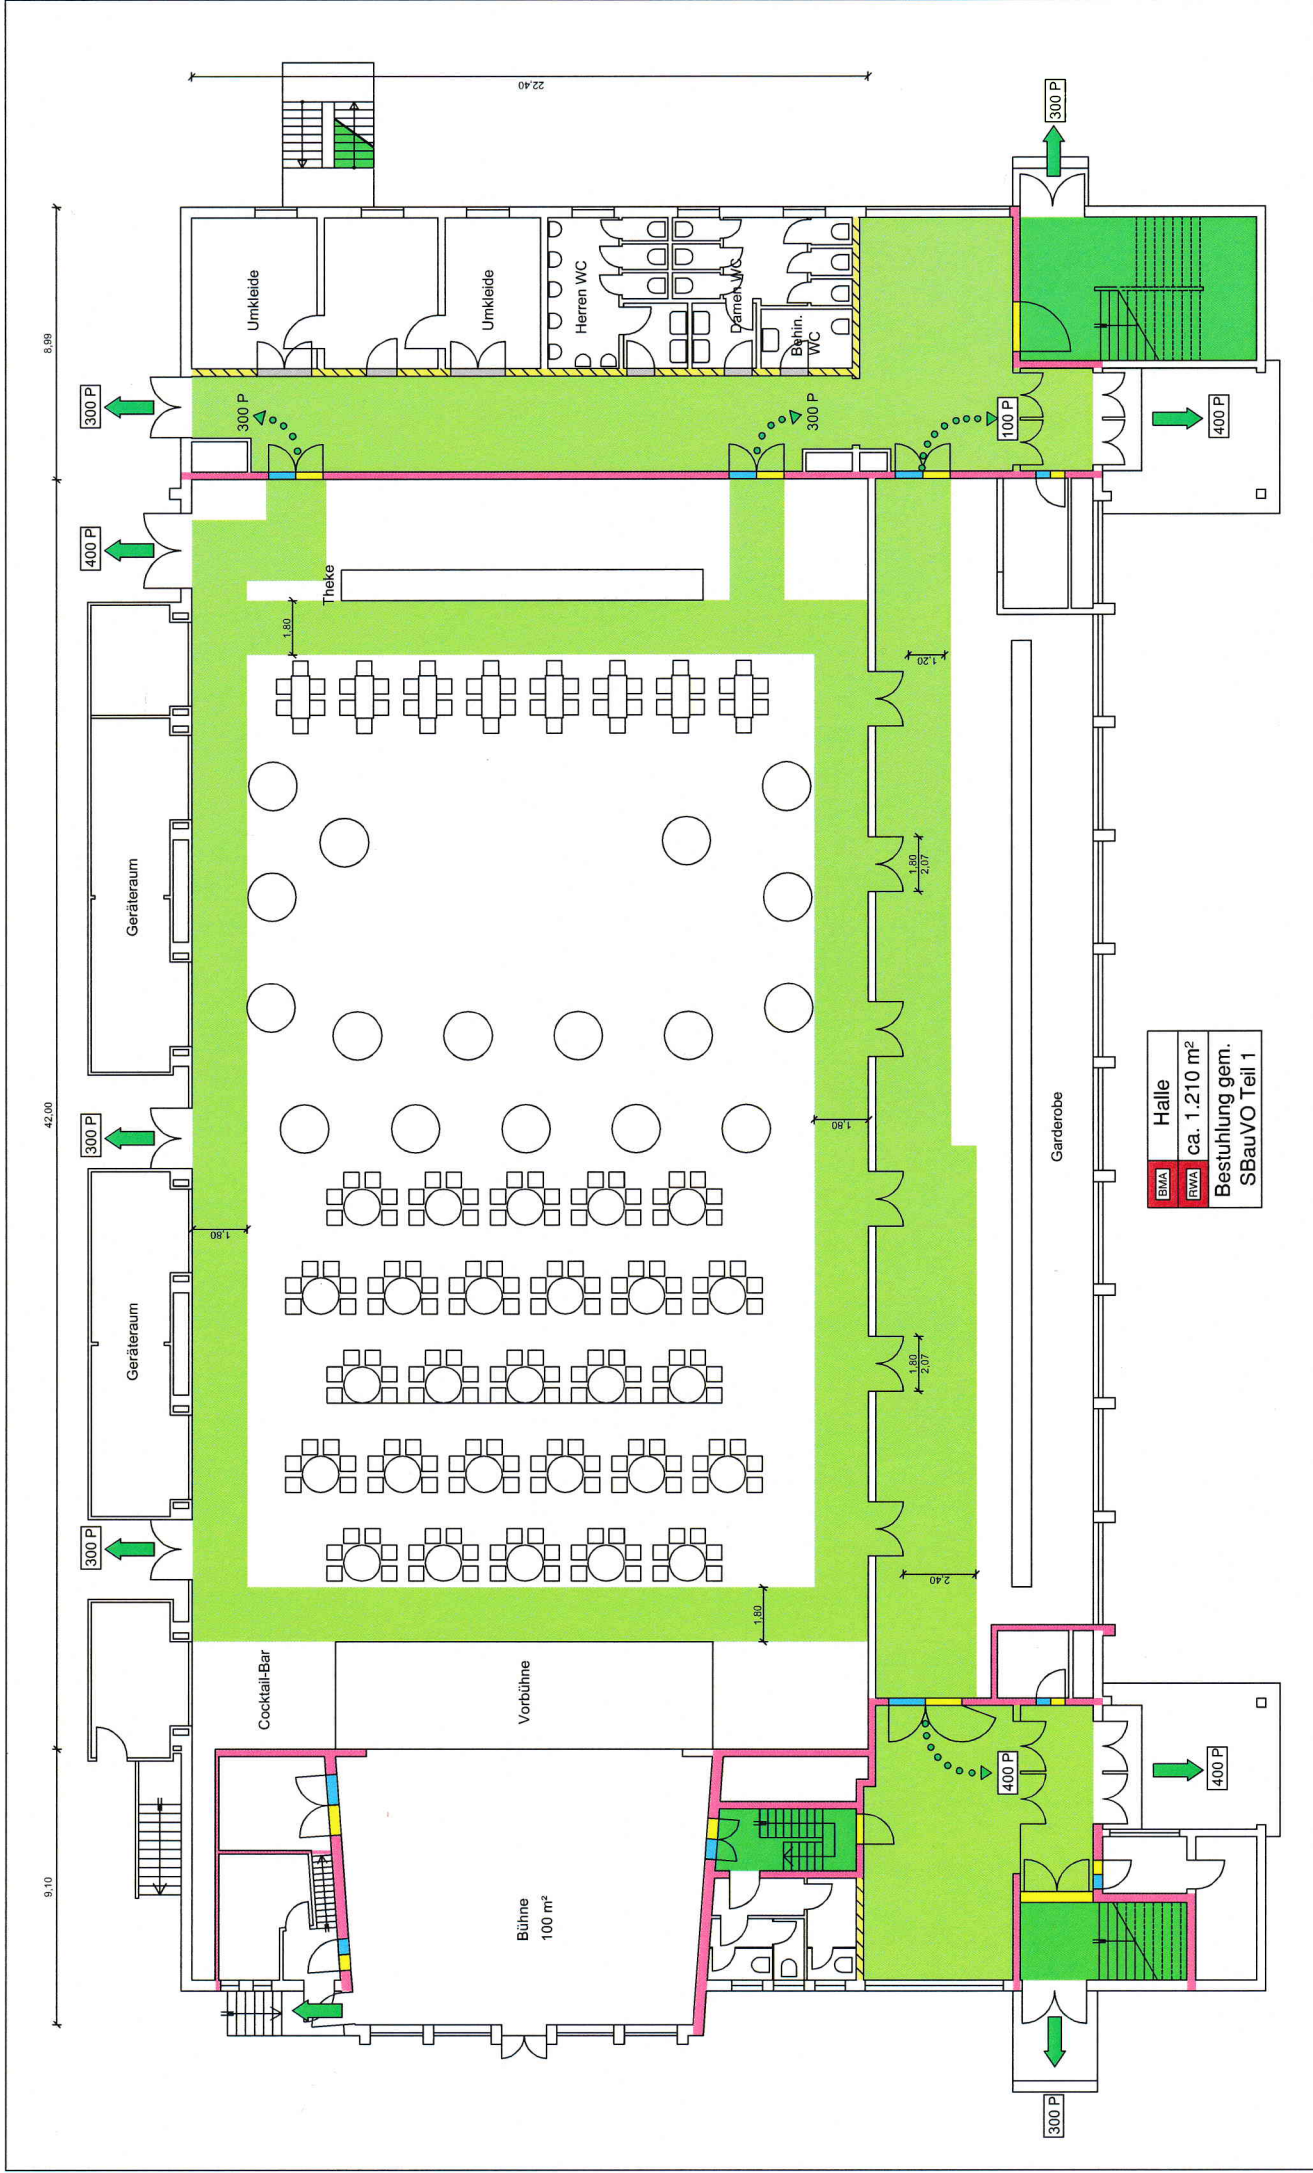

BFT Cognos
 BFT Cognos GmbH
 Im Susterfeld 1
 52072 Aachen

BFT Cognos
 Schulverbindung
 Bismarck
 52072 Aachen

Fon +49 241 4 1358-0
 Fax +49 241 4 1358-505
 Internet: www.bftcognos.de
 E-Mail: post@bftcognos.de

Variante 10 - Bistrotische
 210 Plätze M 1:250

Glückauf-Halle Homberg - Bestuhlung

KW90